




SEPTIEMBRE 2008

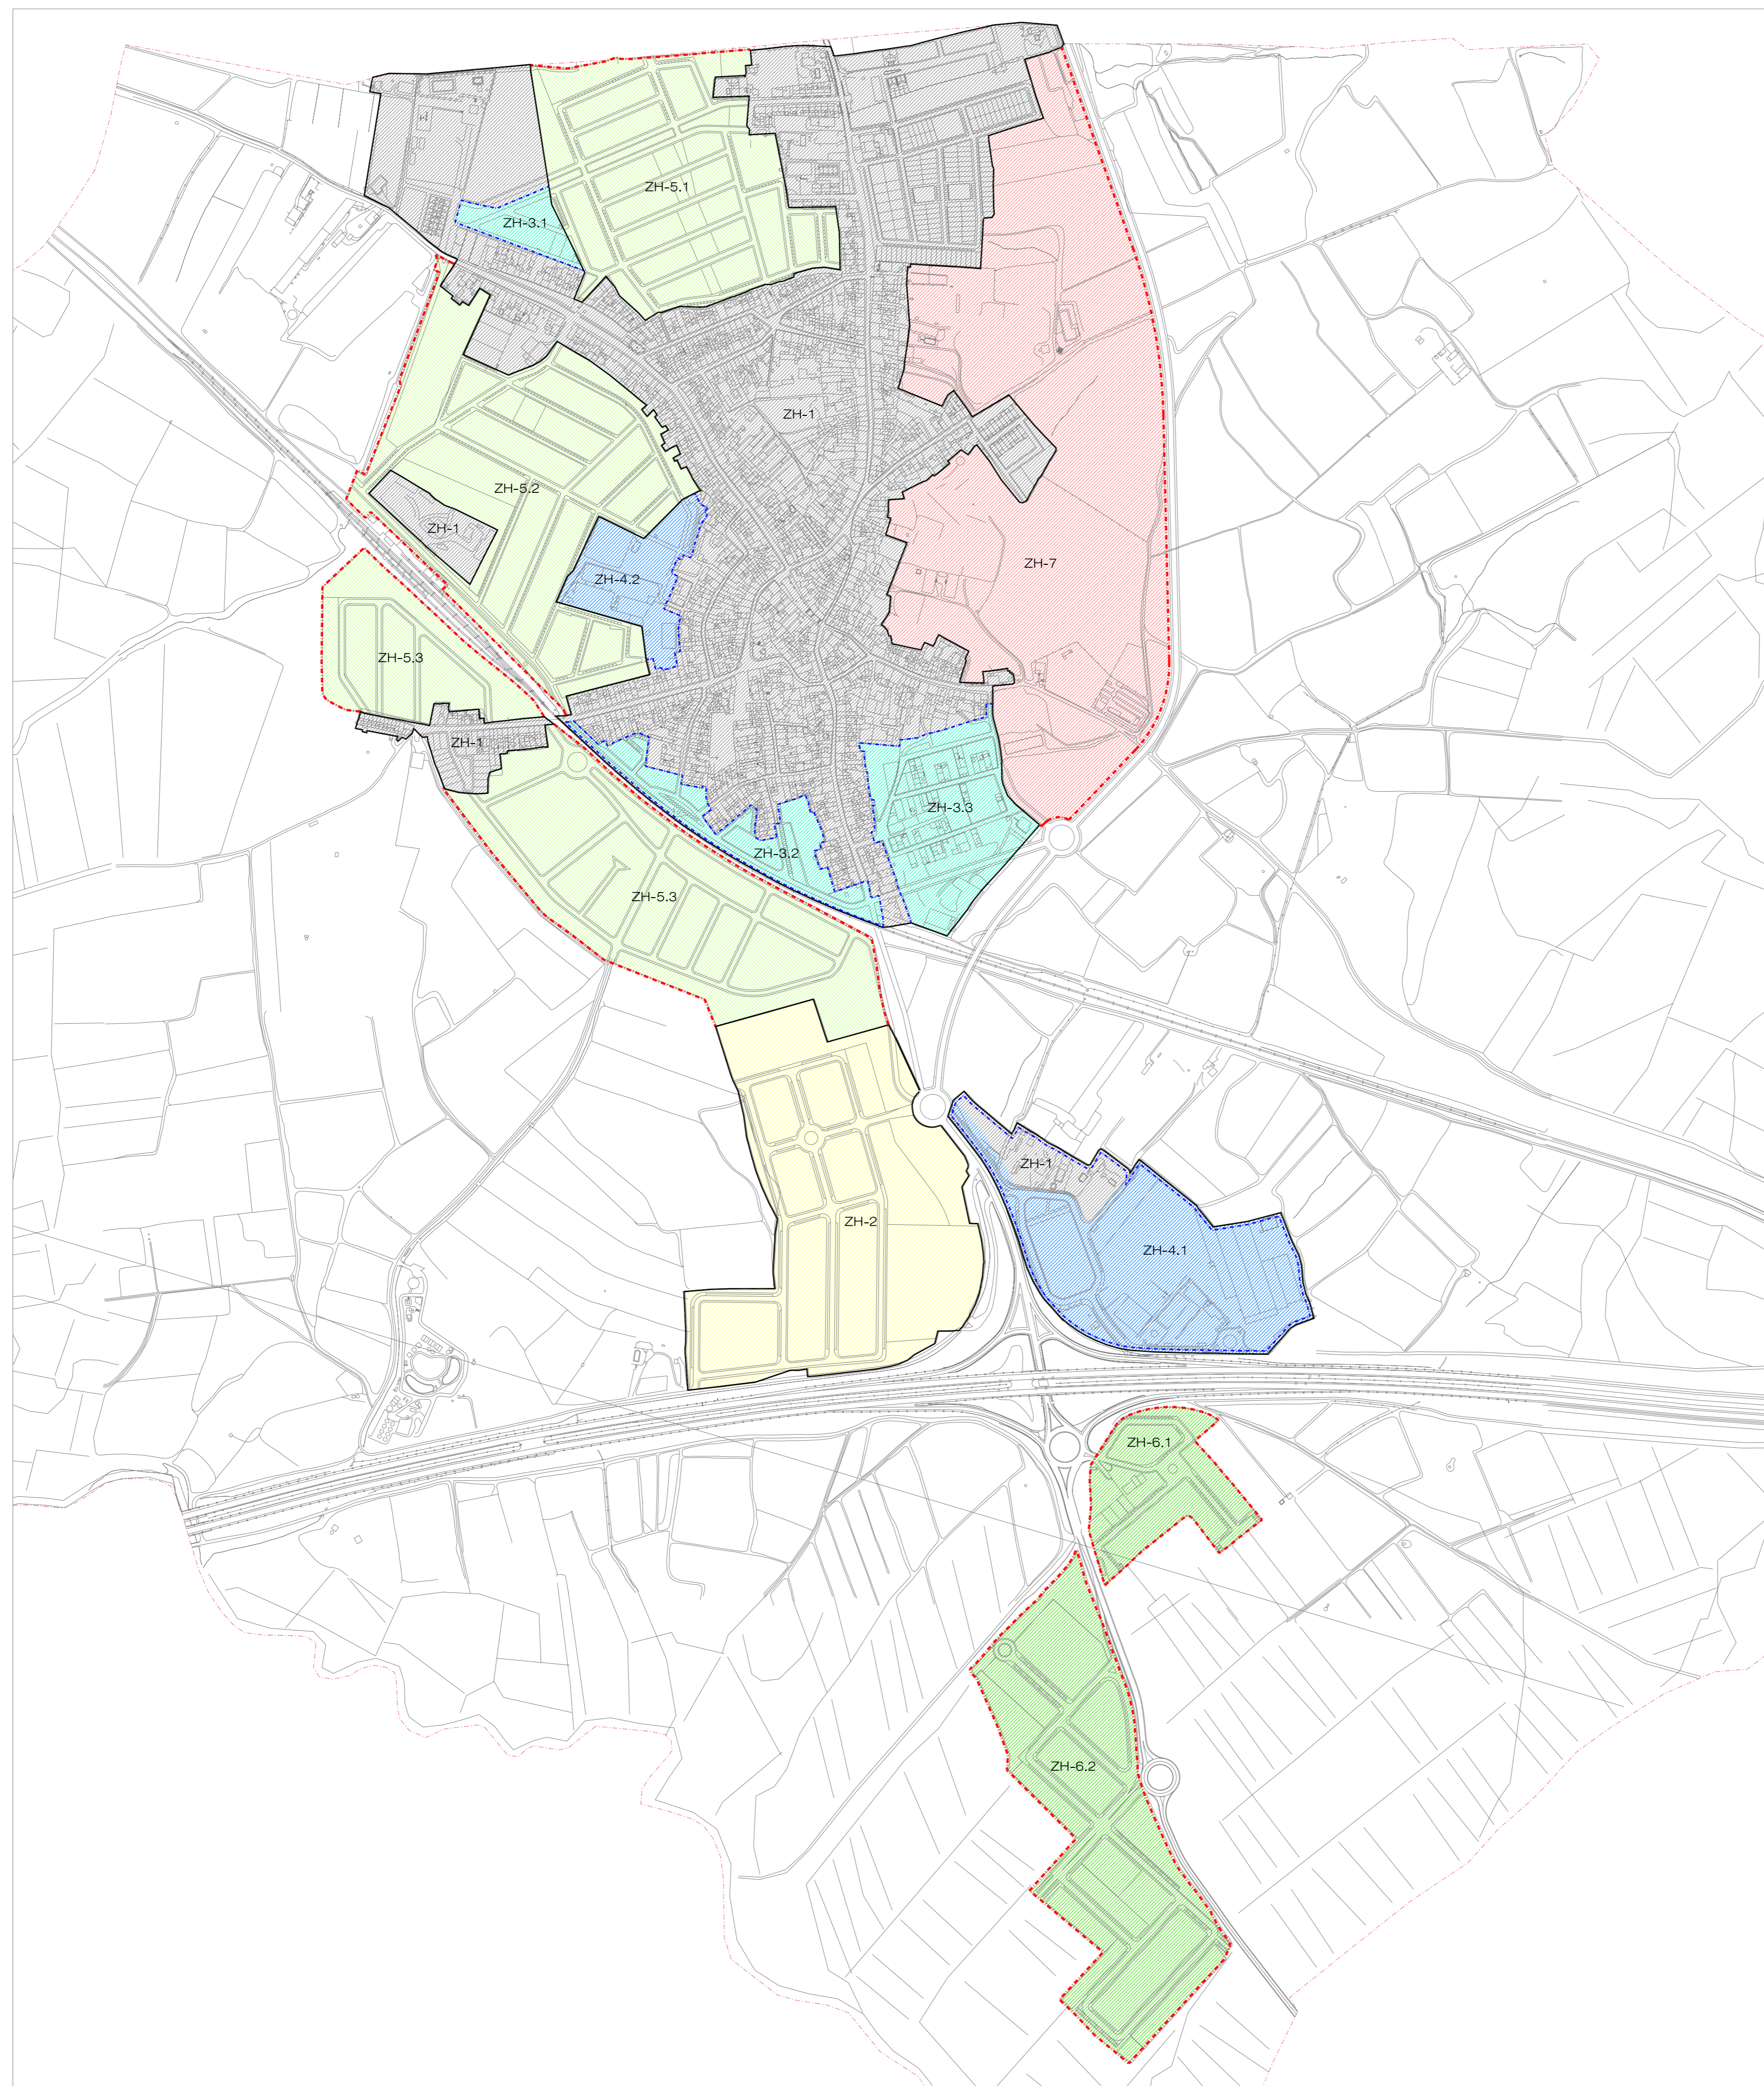


ZONAS	USO GLOBAL	EDIFICABILIDAD		DENSIDAD
		GLOBAL (m2/m2s)	GLOBAL (viv/Ha)	
ZH-1	ZONA SUELO URBANO CONSOLIDADO	RESIDENCIAL	0,86	17,33
ZH-2	ZONA SUELO URBANO CONSOLIDADO (S.I. SUR 1)	INDUSTRIAL	0,53	---
ZH-3	ZH-3.1: SUNC-01	RESIDENCIAL	0,89	40,60
	ZH-3.2: SUNC-02	RESIDENCIAL	0,44	24,25
	ZH-3.3: SUNC-03	RES/IND	0,71	27,37
ZH-4	ZH-4.1: SUNC-04	IND/RES	0,79	---
	ZH-4.2: SUNC-05	IND/RES	0,88	---
ZH-5	ZH-5.1: SUBO-R.01	RESIDENCIAL	0,48	37,18
	ZH-5.2: SUBO-R.02	RESIDENCIAL	0,665	33
	ZH-5.3: SUBO-R.03	RESIDENCIAL	0,5389	33
ZH-6	ZH-6.1: SUBO-I.01	INDUSTRIAL	0,53	---
	ZH-6.2: SUBO-I.02	INDUSTRIAL	0,9	---
ZH-7	SUBS-R.01	RESIDENCIAL	0,57	40

USOS, EDIFICABILIDADES Y DENSIDADES GLOBALES (ZONAS HOMOGÉNEAS)

- ZH-1: RESIDENCIAL. SUELO URBANO CONSOLIDADO
- ZH-2: INDUSTRIAL. SUELO URBANO CONSOLIDADO
- ZH-3: RESIDENCIAL. SUELO URBANO NO CONSOLIDADO
- ZH-4: INDUSTRIAL. SUELO URBANO NO CONSOLIDADO
- ZH-5: RESIDENCIAL. SUELO URBANIZABLE ORDENADO
- ZH-6: INDUSTRIAL. SUELO URBANIZABLE ORDENADO
- ZH-7: RESIDENCIAL. SUELO URBANIZABLE SECTORIZADO

- LÍMITE DE SUELO URBANO
- LÍMITE DE SUELO URBANIZABLE
- LÍMITE DE SUELO URBANO NO CONSOLIDADO
- LÍMITE DEL TÉRMINO MUNICIPAL

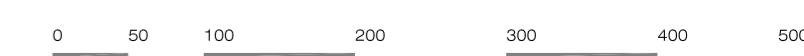

ESCALA 1:5.000

VOLVER

